



Si attesta che il presente elaborato di variante generale è stato sottoposto alle procedure di modificazioni della DGR n. 1683 del 13 dicembre 2021.

## PIANO REGOLATORE GENERALE COMUNALE


ADOTTATO DAL CONSIGLIO COMUNALE  
CON DELIBERA N. 13 DEL 03/04/2021

APPROVATO DALLA GIUNTA REGIONALE  
CON DELIBERA N. 1683 DEL 13/12/2021

**P102b**  
CARTOGRAFIA PRESCRITTIVA  
CARTA DI TUTELA E VALORIZZAZIONE  
DEL PAESAGGIO E DEI BENI CULTURALI  
SCALA 1:2.000

PROGETTISTI e COLLABORATORI  
Architetto Fabrizio GRAFFI - Coordinatore  
Architetto Assunta SEATTORE  
Architetto Cristina BELLONE - Limitatamente alla definizione del Testo Conformato alla DGR  
Dott.ssa Agronoma Paola FLAMINI  
Dott. Geologo Luca PITET  
Ing. Patrizia TOMATIS

LA SINDACA  
Sig.ra Lucina GRIVON

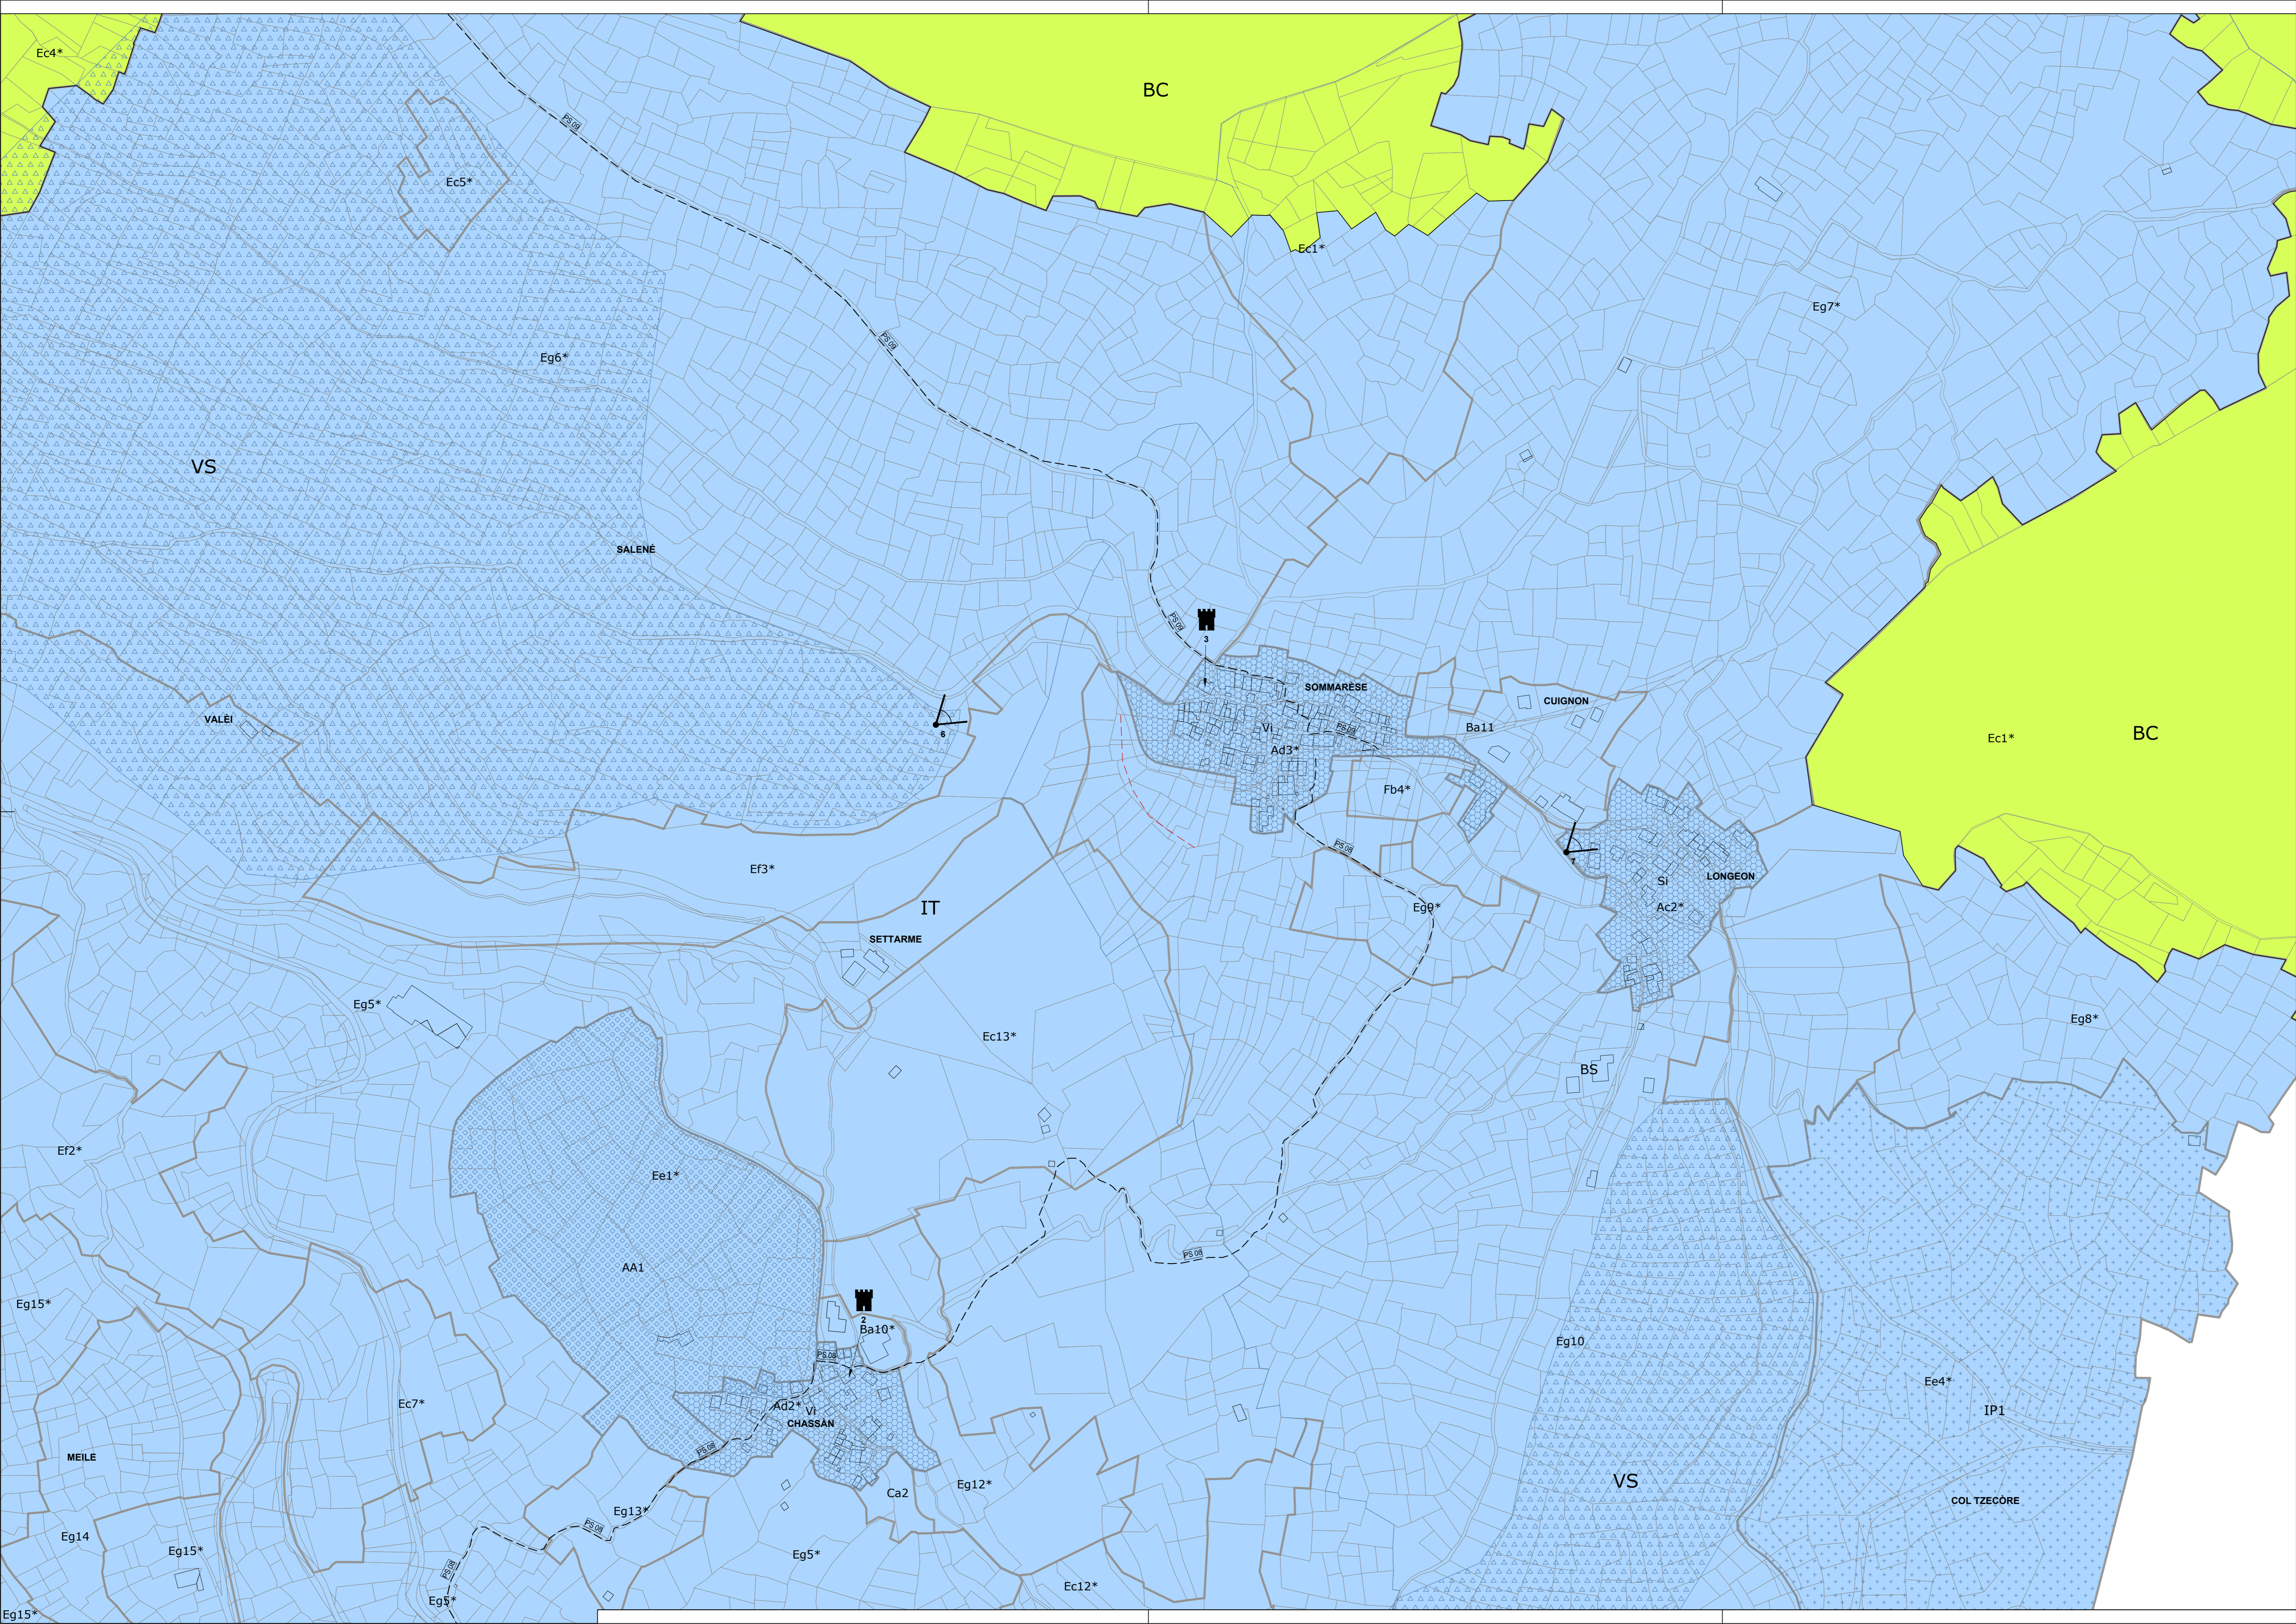

### LEGENDA

#### Componenti strutturali del paesaggio

- BS** PROTEZIONE DELLE BELLEZZE NATURALI  
Area del Col Tsecòre
- VS** VERSANTI TERRAZZATI
- AA** AGGLOMERATI DI INTERESSE STORICO  
Vi - Villies Si - Altri sistemi insediativi
- IP** AREE DI SPECIFICO INTERESSE PAESAGGISTICO  
IP1 - Col du Mont-Tsec (P19)
- AA** AREE ARCHEOLOGICHE  
AA1 - Necropoli dell'età del Bronzo-Ferro - Salassi (A56)
- PS x** Percorsi storici
- Visuali particolari**
- Monumenti o documenti**
- Margini naturali e bordi dell'edificato di particolare rilievo paesistico**

#### Unità di paesaggio

- BC** Paesaggio dei boschi di cornici boscate
- IT** Paesaggio di terrazzi con conche insediate