

REGIONE AUTONOMA VALLE D'AOSTA

REGION AUTONOME VALLEE D'AOSTE

COMUNE DI

COMMUNE DE



EMARESE

ADEGUAMENTO DEL PIANO REGOLATORE COMUNALE DI EMARESE AL PIANO TERRITORIALE PAESISTICO
AI SENSI ART. 13 L.R. 6 APRILE 1998 N.11

CARTOGRAFIA PRESCRITTIVA

CARTOGRAFIA DELLA ZONIZZAZIONE,
DEI SERVIZI E DELLA VIABILITA' DEL
PRGC

scala:
1:1 000

CLASSIFICAZIONE DEGLI EDIFICI




P4_{01_2}

Sindaco: Sig.ra Lucina GRIVON
Regione Autonoma Valle d'Aosta
Assessorato territorio e Ambiente
Aut. n. 1110 del 16/07/2007

Coordinatore: Arch. Fabrizio GRAFFI
Collaboratori: Ing. Patrizia TOMATIS
Arch. Assunta SENATORE

Dott.ssa Agronoma Paola FLAMINI
Dott. Geologo Luca PITET

DATA: ADOZIONE: APPROVAZIONE:

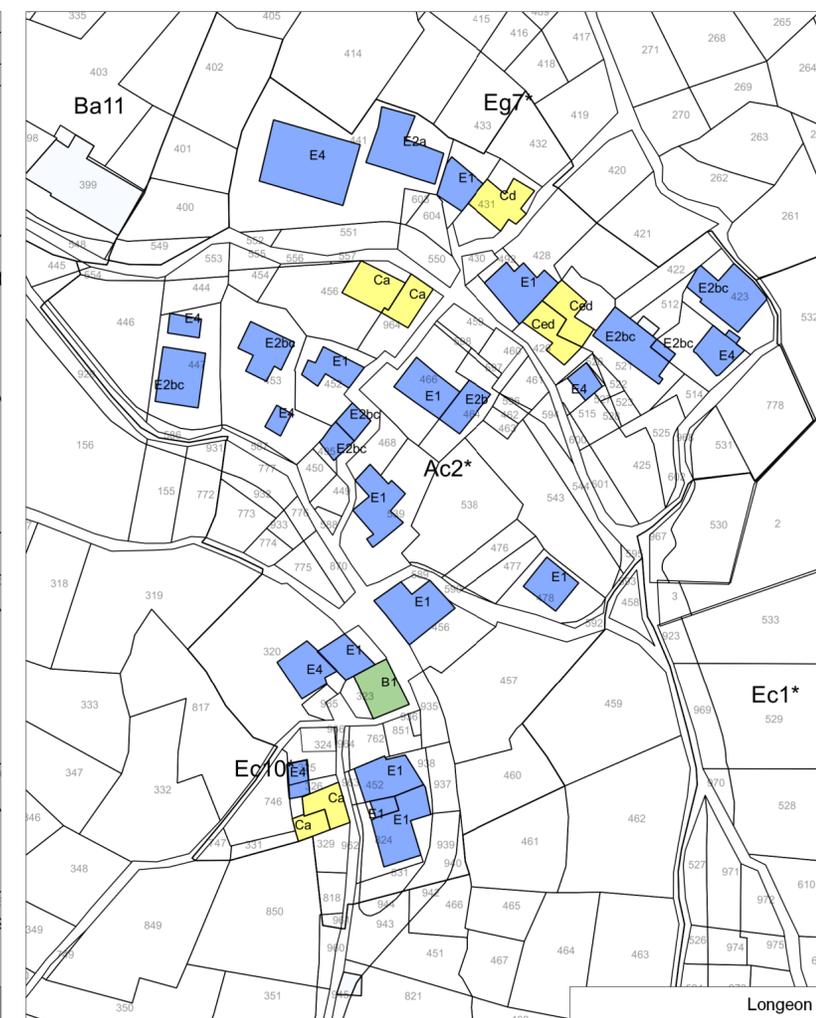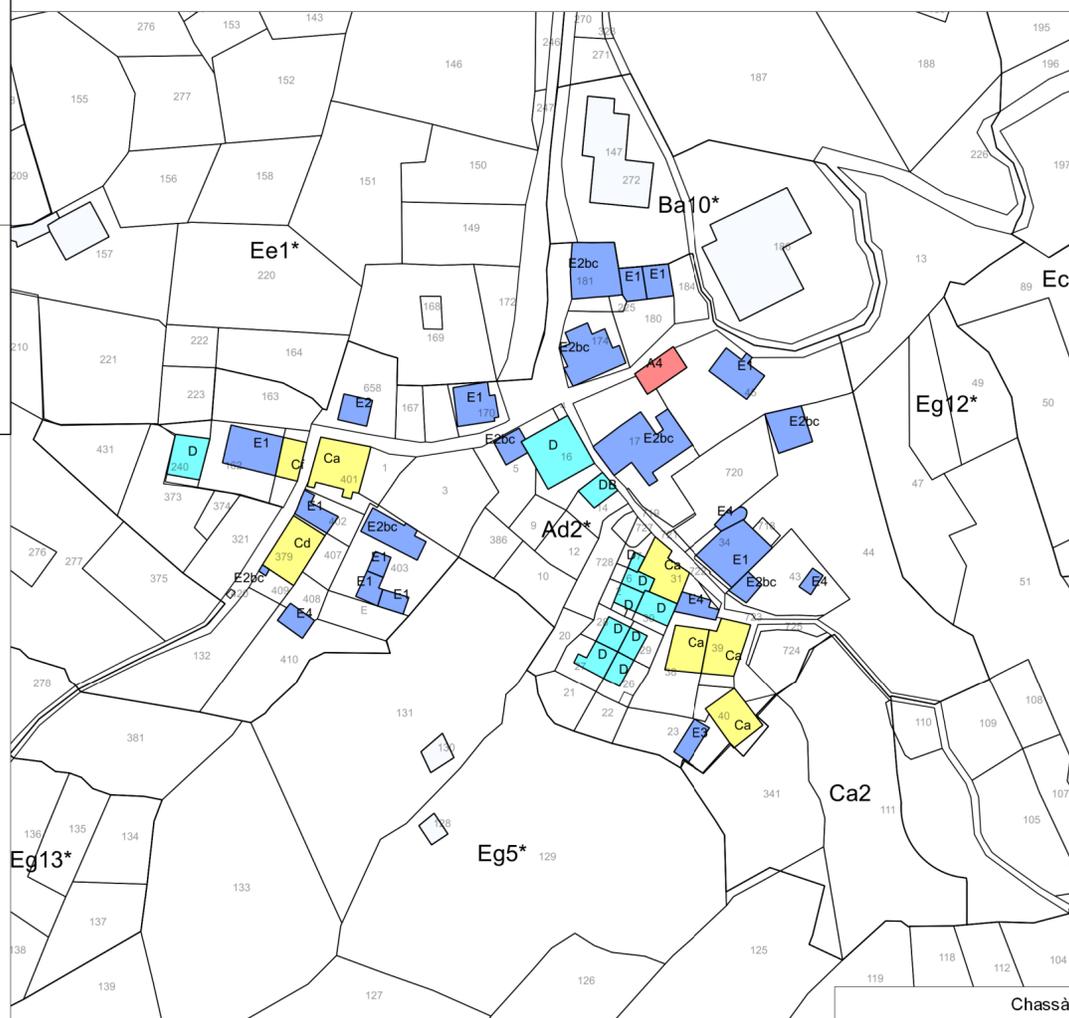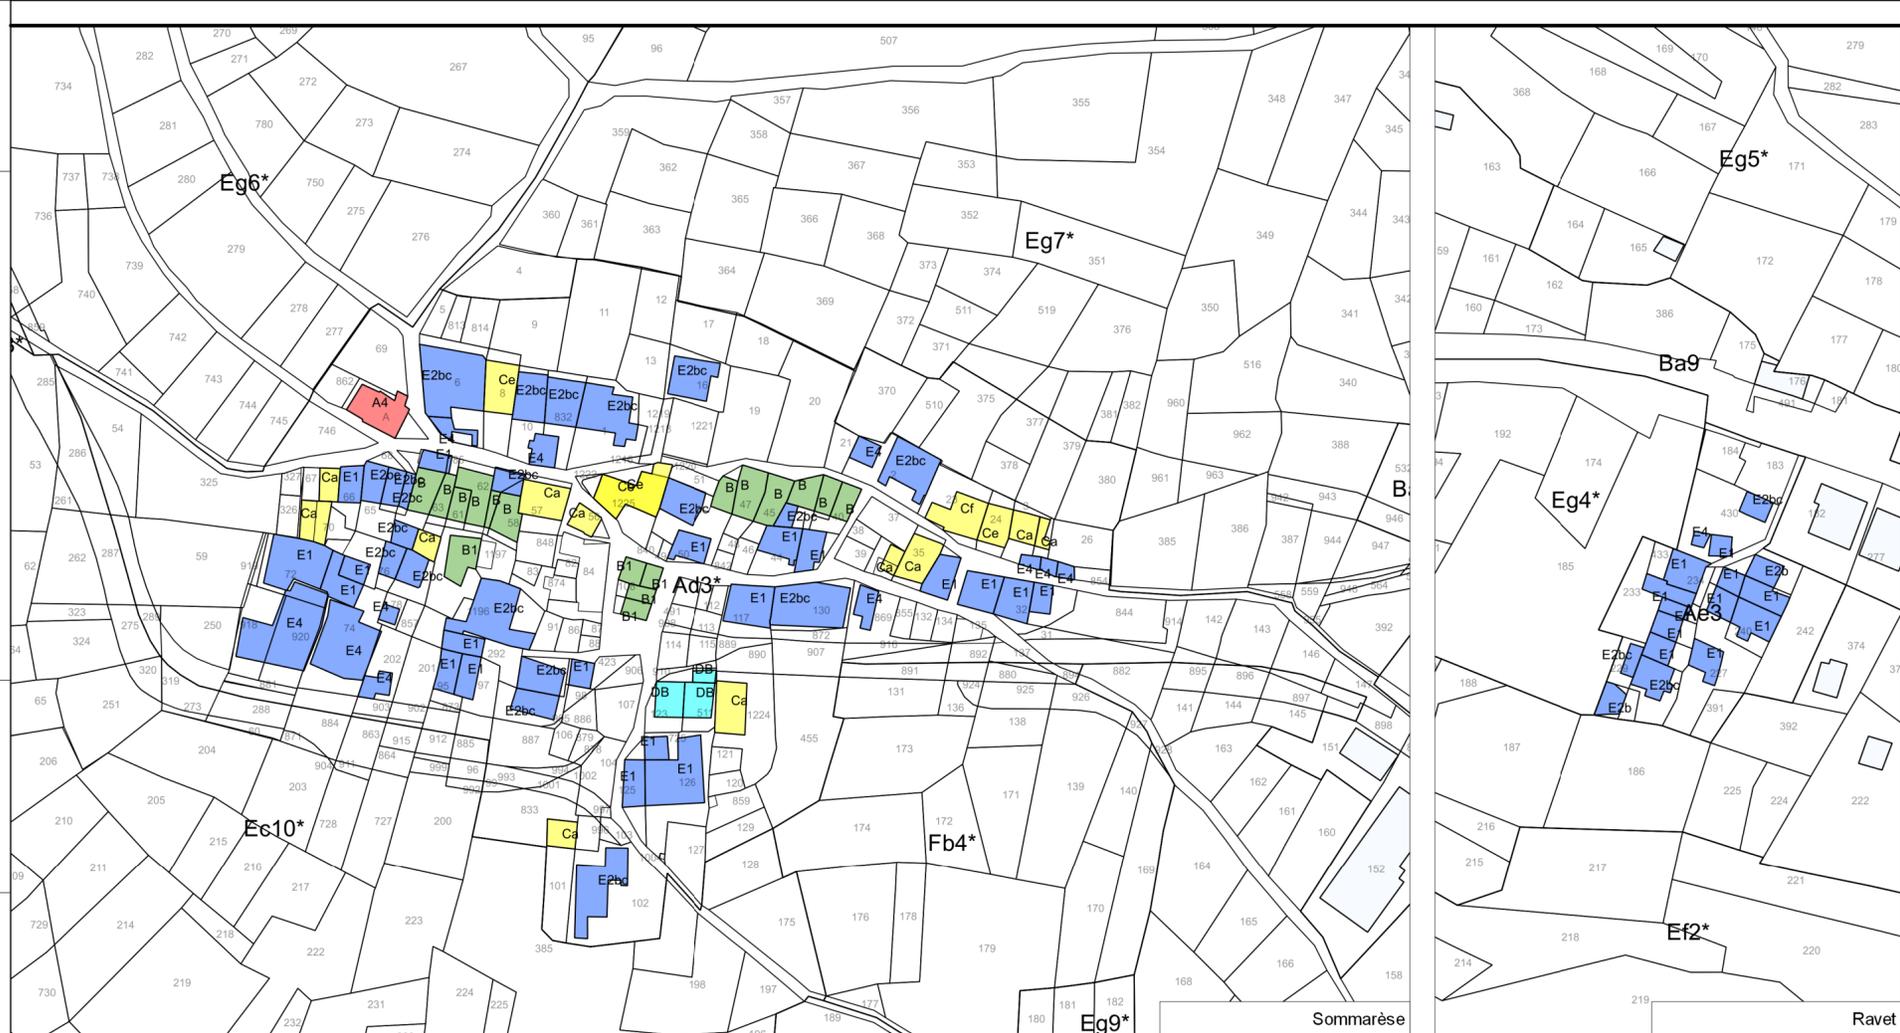

- ### LEGENDA
- #### CLASSIFICAZIONE DEGLI EDIFICI
- EDIFICI NON CLASSIFICATI
 - A - EDIFICIO MONUMENTO
 - A4 - edifici di culto ed edifici funzionalmente connessi
 - B - EDIFICIO DOCUMENTO
 - rascard, greniers, stadels
 - C - EDIFICIO DI PREGIO STORICO, CULTURALE, ARCHITETTONICO, AMBIENTALE
 - elementi di pregio che ne determinano il valore:
 - Ca - articolazione volumetrica
 - Caе - articolazione volumetrica e impiego di materiali e caratteristiche della lavorazione dei materiali
 - Cb - organizzazione distributiva
 - Cd - elementi statistici databili
 - Ce - impiego dei materiali e caratteristiche della lavorazione dei materiali
 - Ced - elementi stilistici databili e impiego dei materiali e caratteristiche della lavorazione dei materiali
 - Cf - elementi decorativi di particolare rilievo
 - D - EDIFICIO DIROCCATO
 - DB - edificio diroccato assimilabile ad edificio documento per il valore intrinseco
 - DC - edificio diroccato assimilabile ad edificio di pregio per il valore intrinseco
 - E - EDIFICIO NON RIENTRANTE NELLE PRECEDENTI CATEGORIE
 - E1 - edificio inserito nell'ambiente
 - E2 - edificio in contrasto con l'ambiente
 - E2a - in contrasto volumetrico o anche solo per finitura
 - E2b - edificio in contrasto per elementi di finitura
 - E2bc - edificio in contrasto per elementi di finitura o per tipologia
 - E2d - edificio in contrasto sia per la volumetria sia per elementi di finitura o per tipologia
 - E3 - basso fabbricato inserito nell'ambiente
 - E4 - basso fabbricato in contrasto con l'ambiente
- #### F - AREE DI PARTICOLARE INTERESSE
- F1 - aree di pertinenza di monumenti e documenti ed edifici di pregio storico, culturale, architettonico, ambientale